
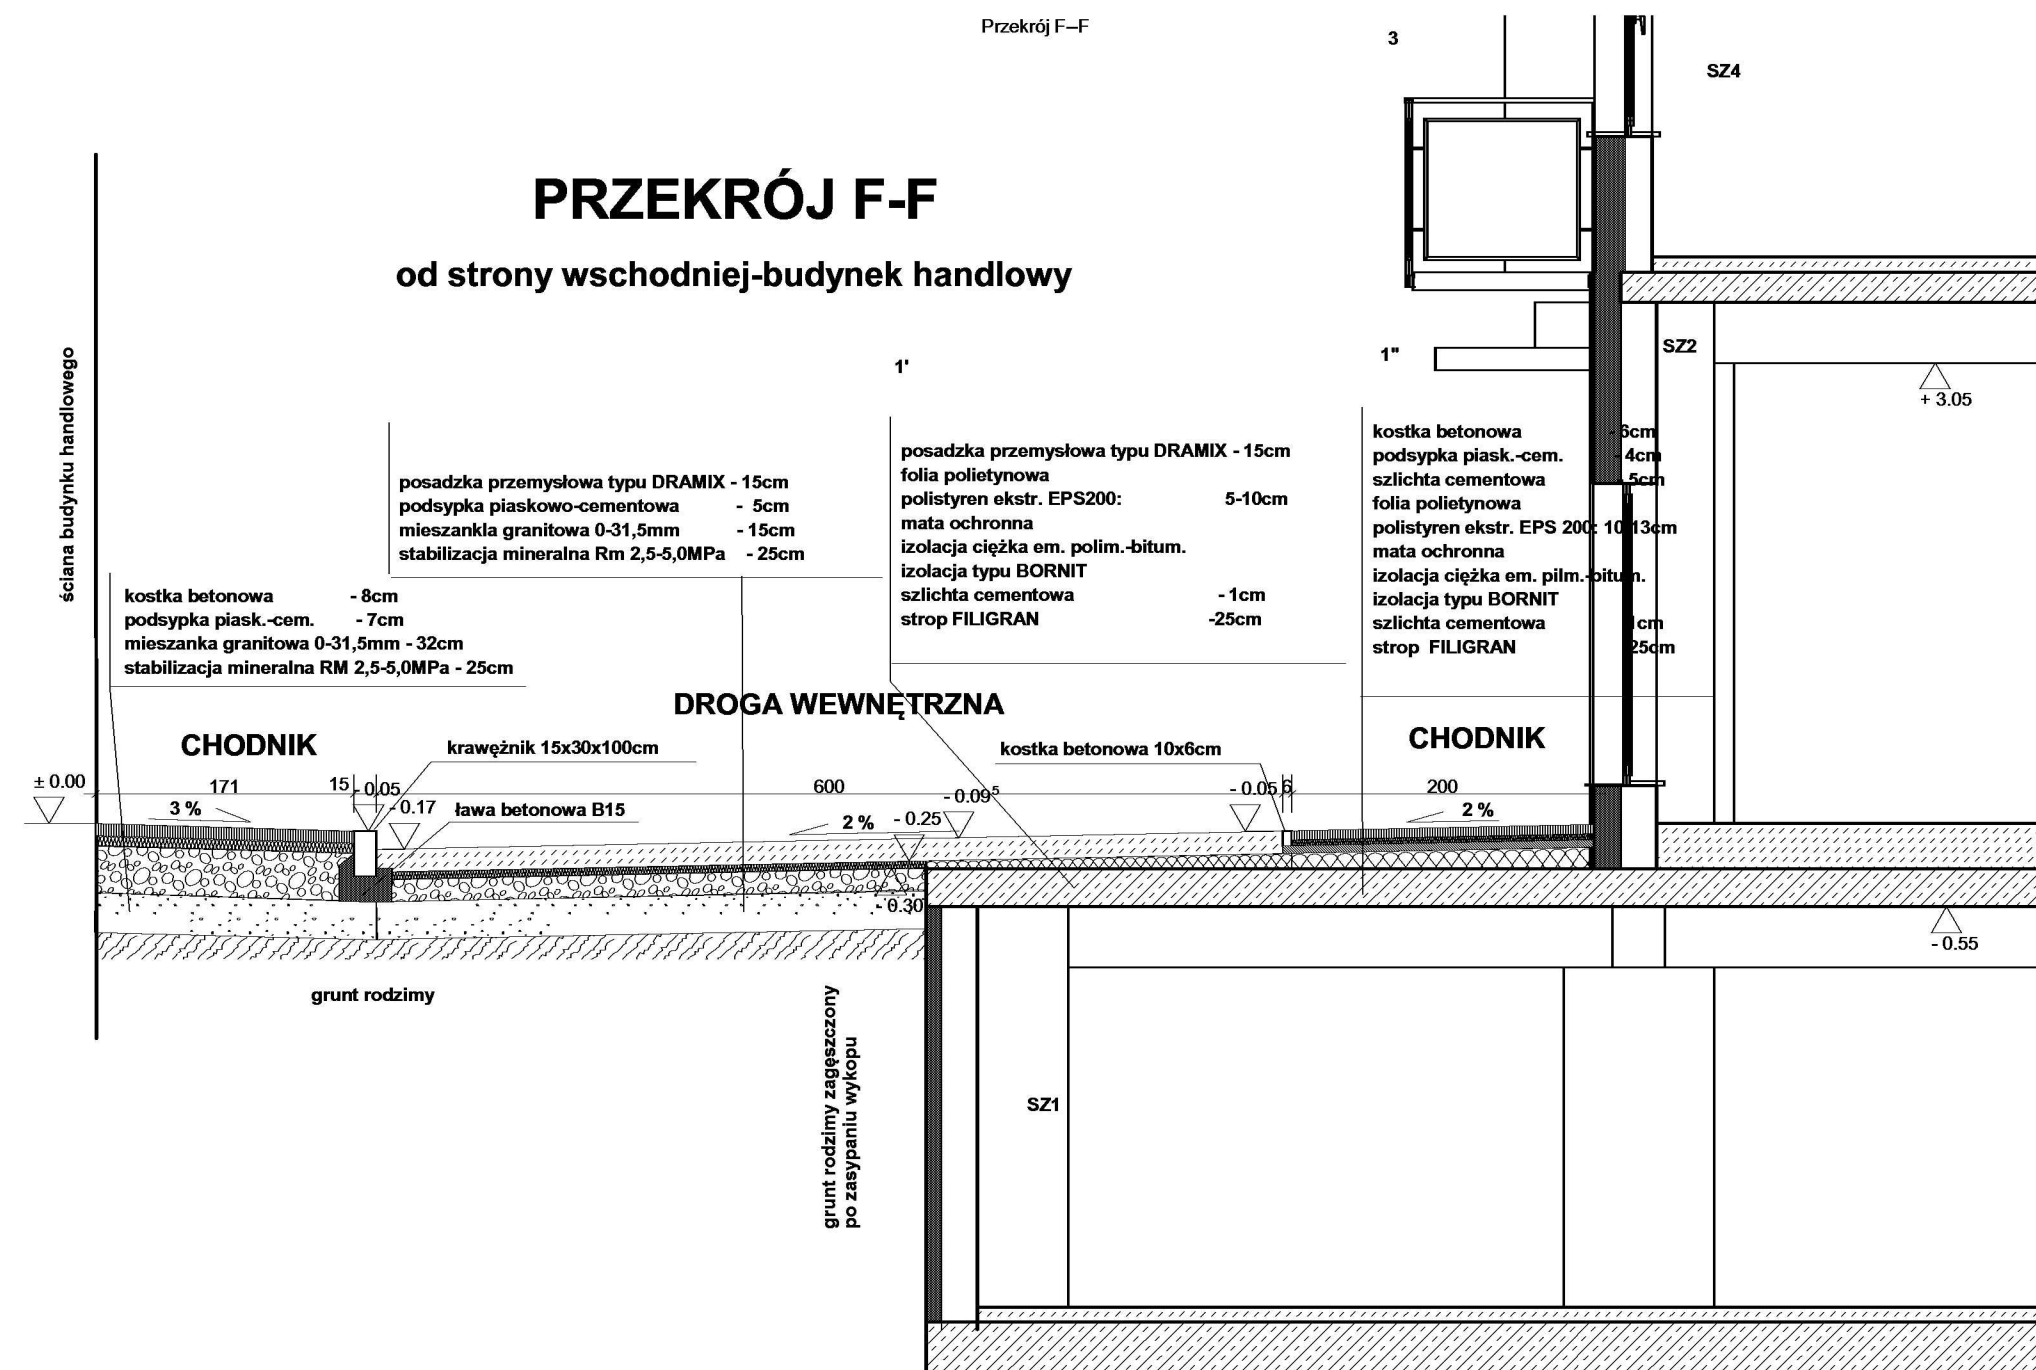


PRZEKROJE KONSTRUKCYJNE

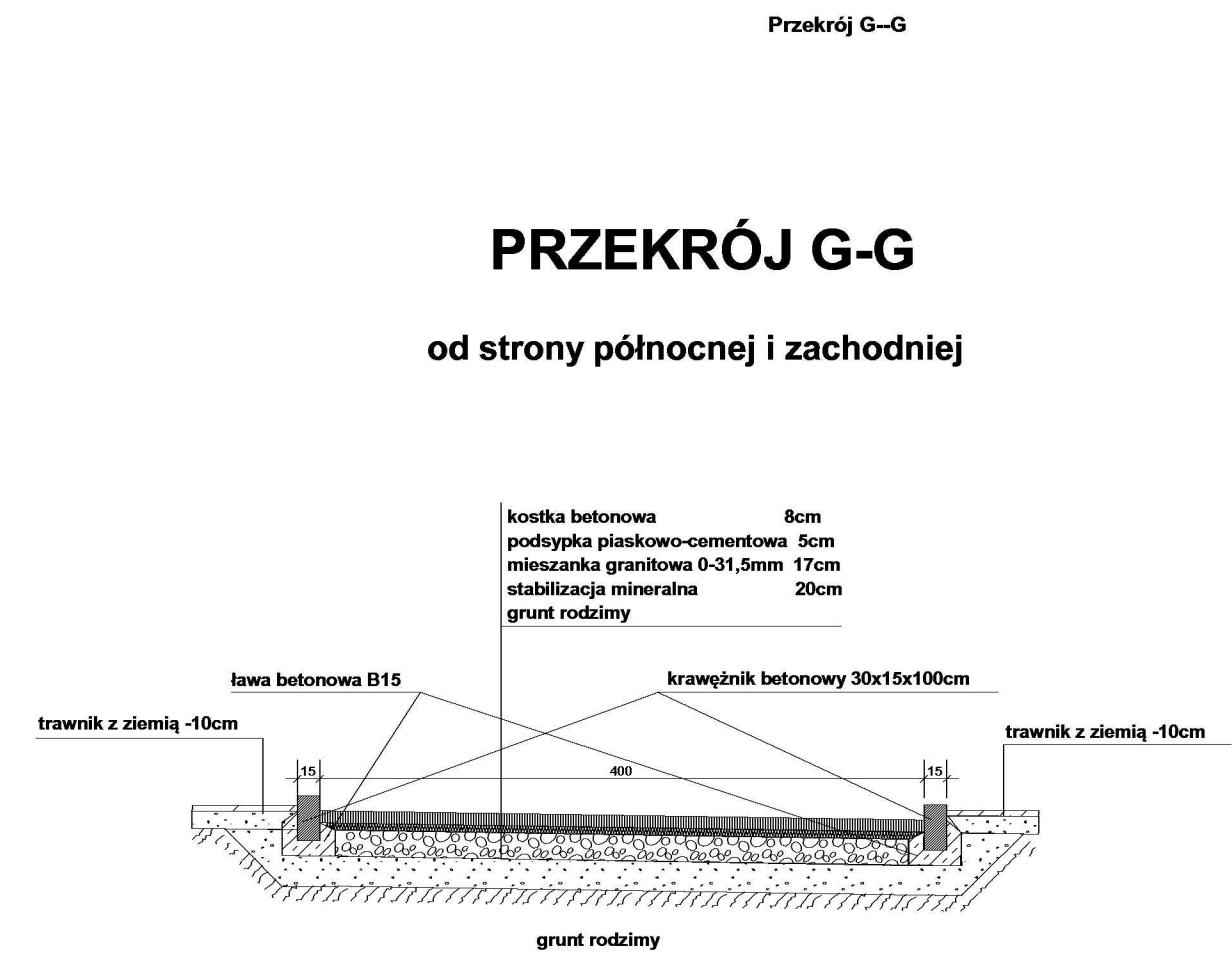

Projekt:	PRZEKROJE KONSTRUKCYJNE		
Investor:	Budynki mieszkalne - Świdnica ul. K.Słobódzkiego nr 19.		
Architekt:	mgr inż. arch. Józef Pałka		
Konstruktor:	mgr inż. Andrzej Hryciuk		
Nazwa pliku:	D002PRZEKROJE KONSTRUKCYJNE3		
Skala:	1 : 50	Data:	2019-02-22 Przekrój G-G
projektował:	mgr inż. Andrzej Hryciuk		
upr. nr:	AU-F 2/3279		
sprawił:	mgr inż. Adam Golebiowski		
upr. nr:	60/DOS/130K/131.7132-8/13		