RM

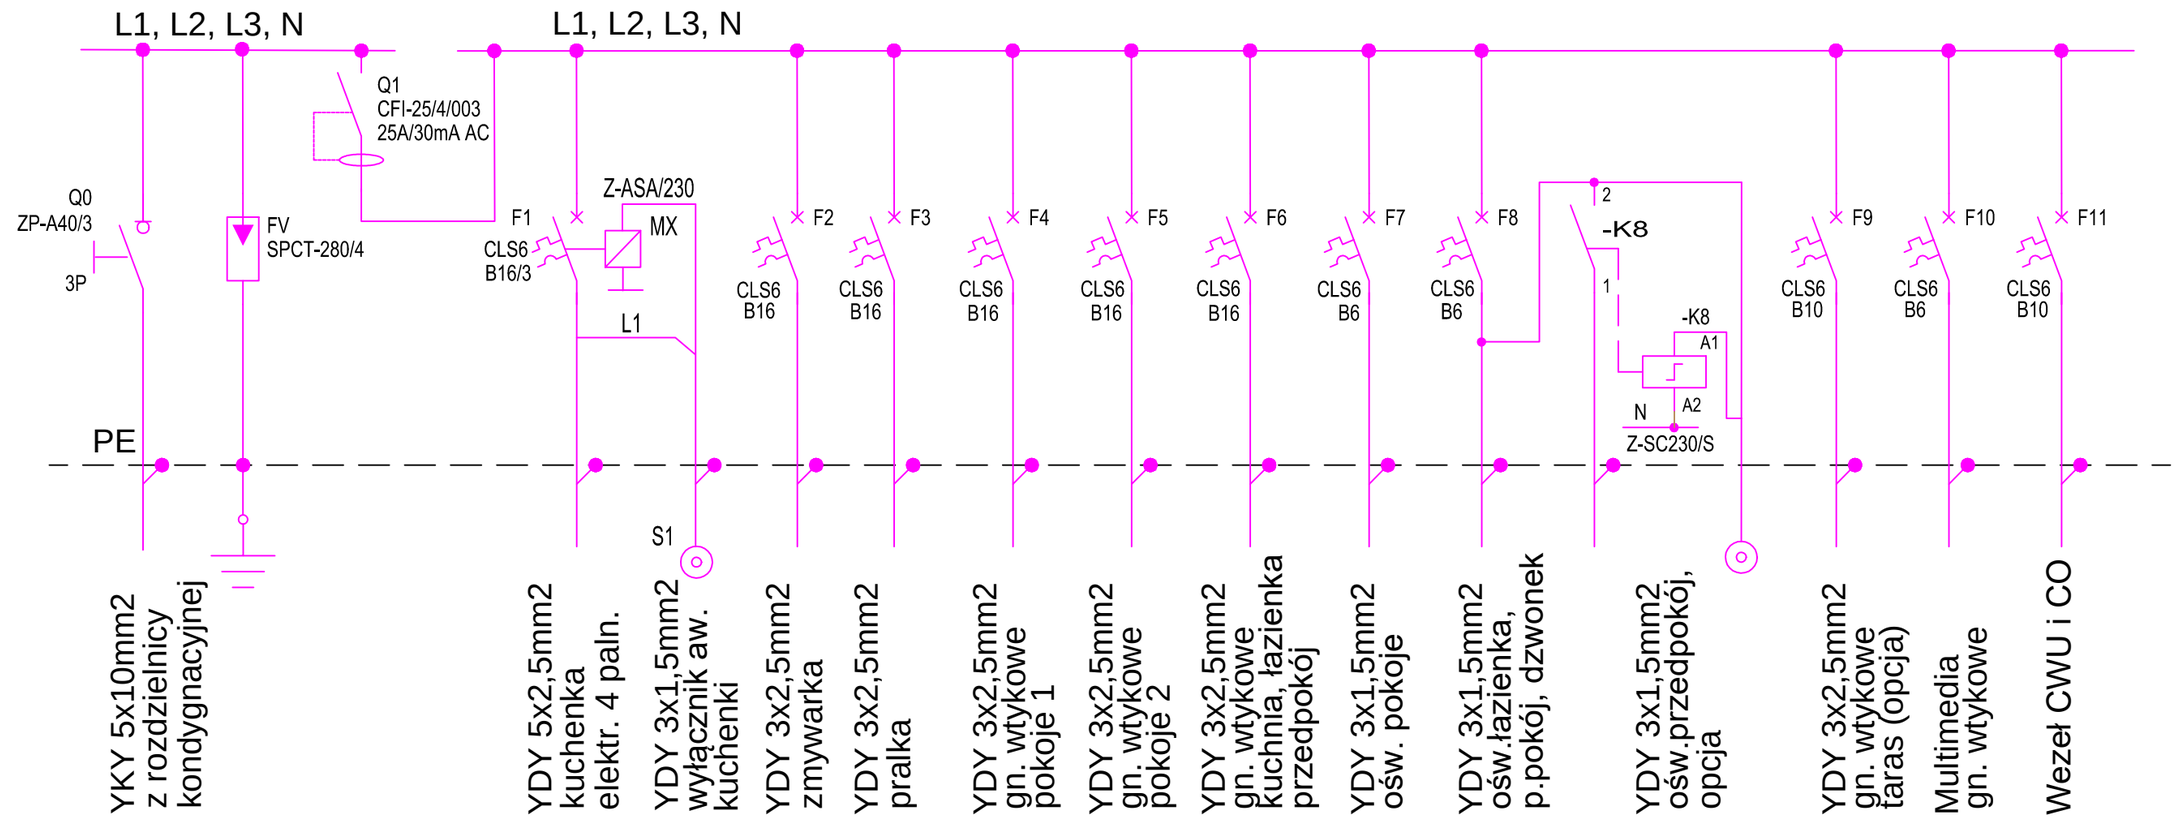

TNS

SAMOCZYNNE WYŁĄCZENIE ZASILANIA

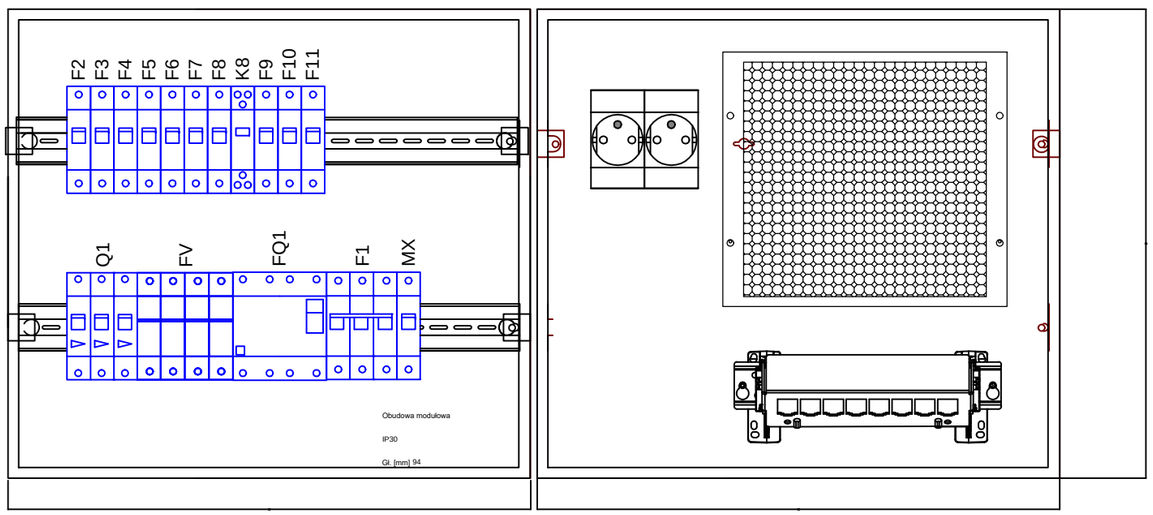

Projekt:	Budynek mieszkalno-usługowy z parkingiem podziemnym wraz z infrastrukturą towarzyszącą w Świdnicy ul. Kozara Słobódzkiego 19 dz.1118 obr.0001 Os. Młodych			
Inwestor:	Świdnickie Towarzystwo Budownictwa Społecznego Świdnica ul. Głowackiego nr 39A			
Architekt:	mgr inż. arch. Józef Pałka Konstruktor : mgr inż. Andrzej Hryciuk			Rys nr: IE 20
Rysunek:	Rodzielnica mieszkaniowa Schemat			Rev.: 1 Rev.data 09.2019
Branża:	Inst. elektryczne	Skala:	Data: 02.03.2019	Stadium: PBZ
Projektant:	mgr inż. Maria Kasprowicz Gładysz upr. nr UAN.VI-f/3/168/84		Data:	Podpis:
Sprawdzający:	mgr inż. Edward Kaspura upr. nr 136.01.DUW		Data:	Podpis: