


TNS

SAMOCZYNNE WYŁĄCZENIE ZASILANIA

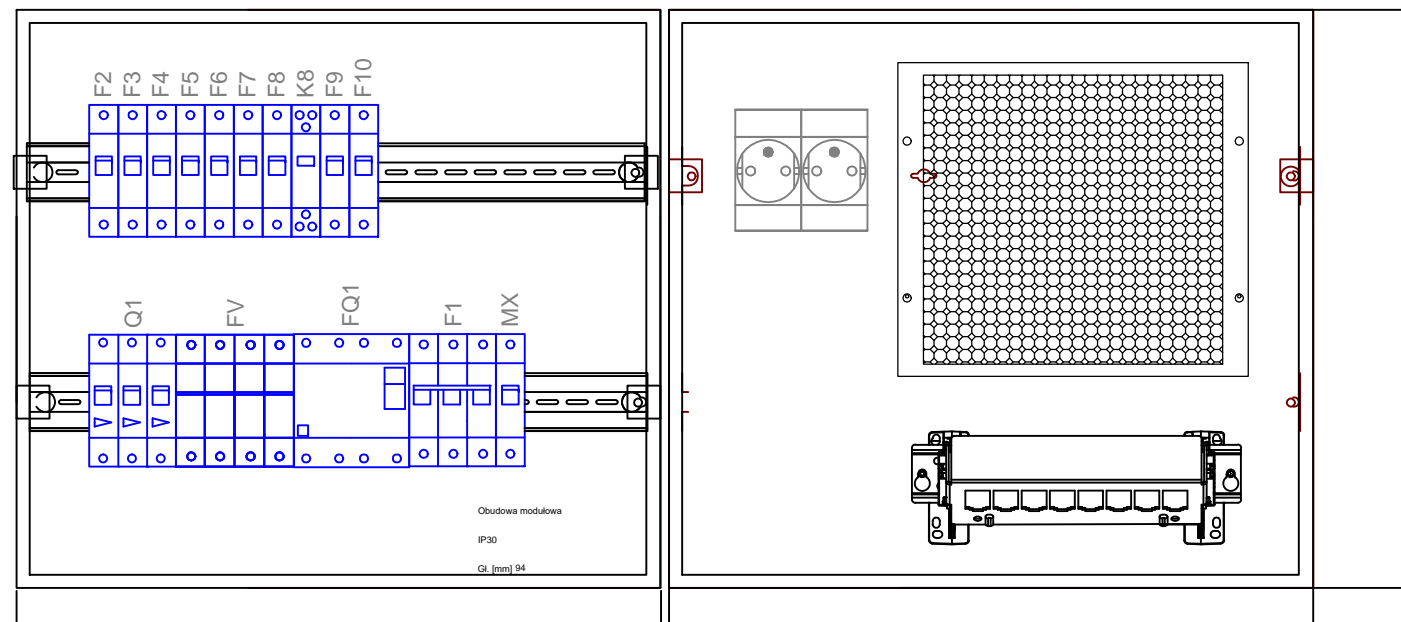

Projekt:	Budynek mieszkalno-usługowy z parkingiem podziemnym wraz z infrastrukturą towarzyszącą w Świdnicy ul. Kozara Słobódzkiego 19 dz.1118 obr.0001 Os. Młodych		
Inwestor:	Świdnickie Towarzystwo Budownictwa Społecznego Świdnica ul. Głowackiego nr 39A		
Architekt:	mgr inż. arch. Józef Pałka	Rys nr:	IE 20
	Konstruktor : mgr inż. Andrzej Hryciuk	Rev.:	
Rysunek:	Rodzelnica mieszkaniowa Schemat		Rev.data
Branża:	Inst. elektryczne	Skala:	Stadium: PBZ
Projektant:	mgr inż. Maria Kasprowicz Gładysz upr. nr UAN.VI-f/3/168/84	Data:	Podpis:
Sprawdzający:	mgr inż. Edward Kaspura upr. nr 136.01.DUW	Data:	Podpis: