


KONSTRUKCJA STROPU NAD PARTEREM

4830

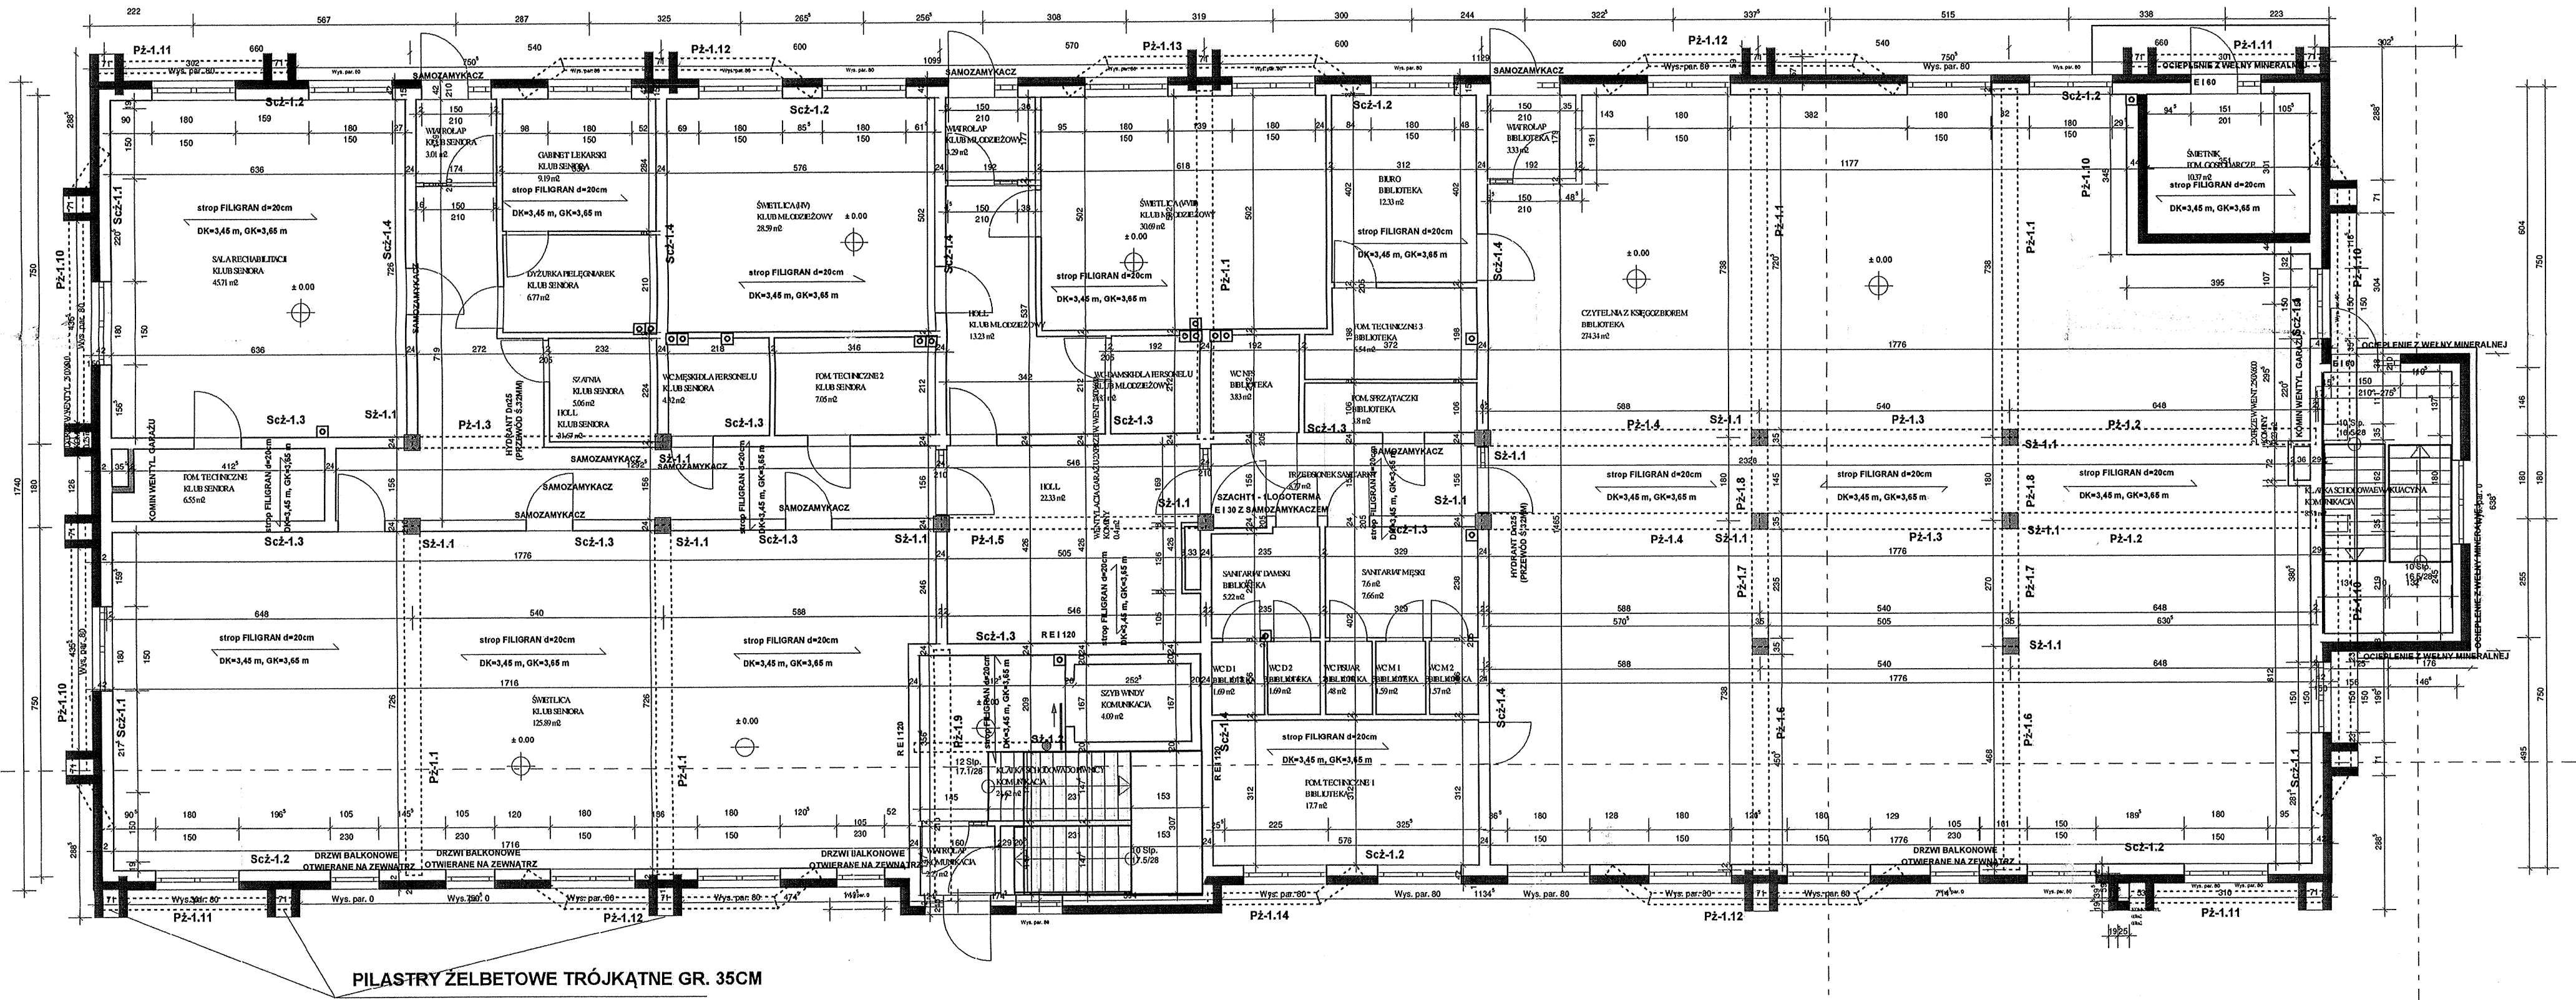

4830

ARC HIT	Autorska Pracownia Architektury 'ARC-HIT' ul. Kościuszki 36a ; 50-442 Wrocław tel. /071/372-53-87 fax. /071/ 342-38-95 NIP 894-00-04-334		
	INWESTOR:	SWIDNICKIE TOWARZYSTWO BUDOWNICTWA SPOŁECZNEGO UL. BUDOWLANA 1a W SWIDNICY	
TEMAT:	BUDYNEK MIESZKALNO-USŁUGOWY Z GARAZAMI W PODZIEMI SWIDNICA UL. KOZIARA SŁOBODZIEGO NR 19		
STADIUM:	Projekt budowlany	Data	Skala
BRANŻA:	Konstrukcja	10.02.18	1:500
RYSunEK:	Konstrukcja stropu nad parterem		
PROJEKTANT:	mgr. inż. Andrzej Hryciuk nr. upr. AU-F-232/79		
SPRAWDZAJĄCY:	mgr. inż. Adam Dominik Gołębski opr. nr. 60/D05/13 OKK.7131.132.8/2013/13		