


# RZUT PARTERU

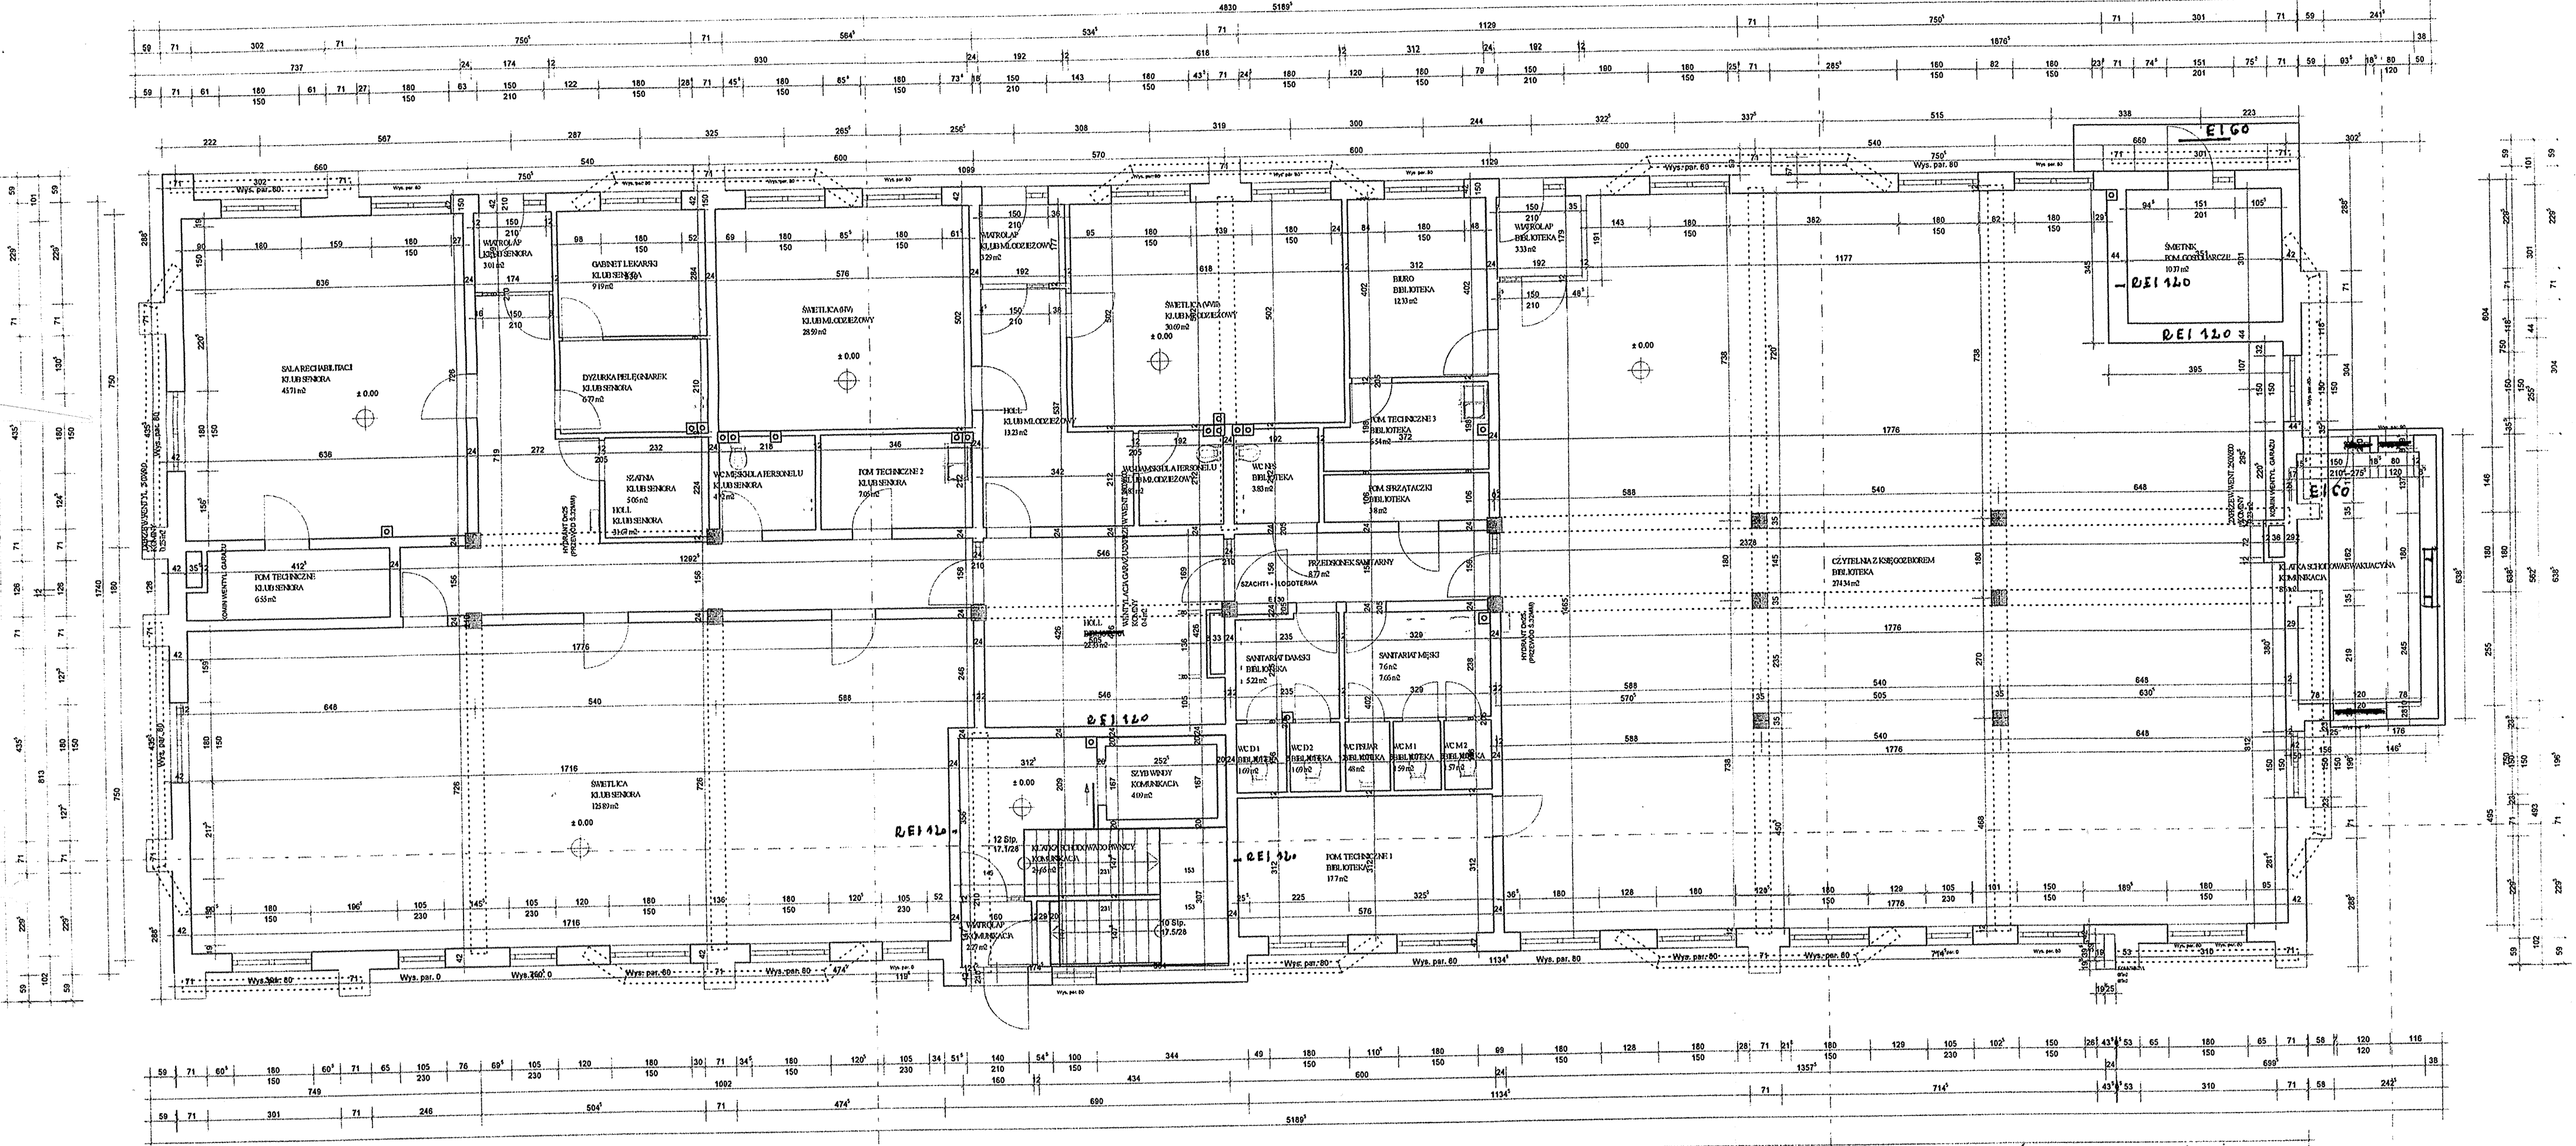

Uzgodniono pod względem wymagań higienicznych i zdrowotnych bez zastrzeżeń / z zastrzeżeniami

mgr Inż. Alicja Święch  
Rzeczniczka ds. sanitarnohigienicznych  
Nr uprawnień 5-BO/00  
w zakresie budownictwa ogólnego  
58-370 Boguszów-Gorce ul. Fornalskiej 5/4  
tel. 784953304

*Józef Pałka*  
mgr inż. Józef Pałka  
PROJEKTANT  
w specjalności (z wyłączeniem)  
działalności w budownictwie  
ogólnym woj. wrocławskiego z 1997. 12.28

MGR INŻ. ARCH. MACIEJ PAŁKA  
UPRAWNIENIA BUDOWLANE  
DO PROJEKTOWANIA BEZ OGRANICZEN  
W SPECJALNOŚCI ARCHITAKTONICZNEJ  
NR UPN 51/07/DOIA

uzgodniono z projektem  
RZECZOWNICZKA DO SPRAW ZABEZPIECZENIA  
PRZECIWOPOŻAROWYCH  
mgr inż. Alicja Święch  
27.03.2018

<b>ARC HIT</b>	Autorska Pracownia Architektury 'ARC-HIT' ul. Kościuszki 36a; 50-442 Wrocław tel. /071/372-53-87 fax. /071/342-38-95 NIP 894-00-04-334		
<b>INWESTOR:</b>	ŚWIDNICKE TOWARZYSTWO BUDOWNICTWA SPOŁECZNEGO UL. BUDOWLANA 1a W ŚWIDNICY		
<b>TEMAT:</b>	BUDYNEK MIESZKAŁNO-BUSYKOWY Z GARAZAMI W PODZIEMI ŚWIDNICA UL. KOZIARA SŁOBODZIEGO HR 19		
<b>STADIUM:</b>	Projekt budowlany	Data	Skala
<b>BRANŻA:</b>	ARCHITEKTURA	10.02.18	1:100
<b>RYSUNEK:</b>	RZUT PARTERU		
<b>PROJEKTANT:</b>	mgr inż. Józef Pałka	Podpis	Nr rys.
<b>SPRAWDZAJĄCY:</b>	mgr inż. arch. Maciej Pałka	Podpis	002A