


RZUT PIWNIC

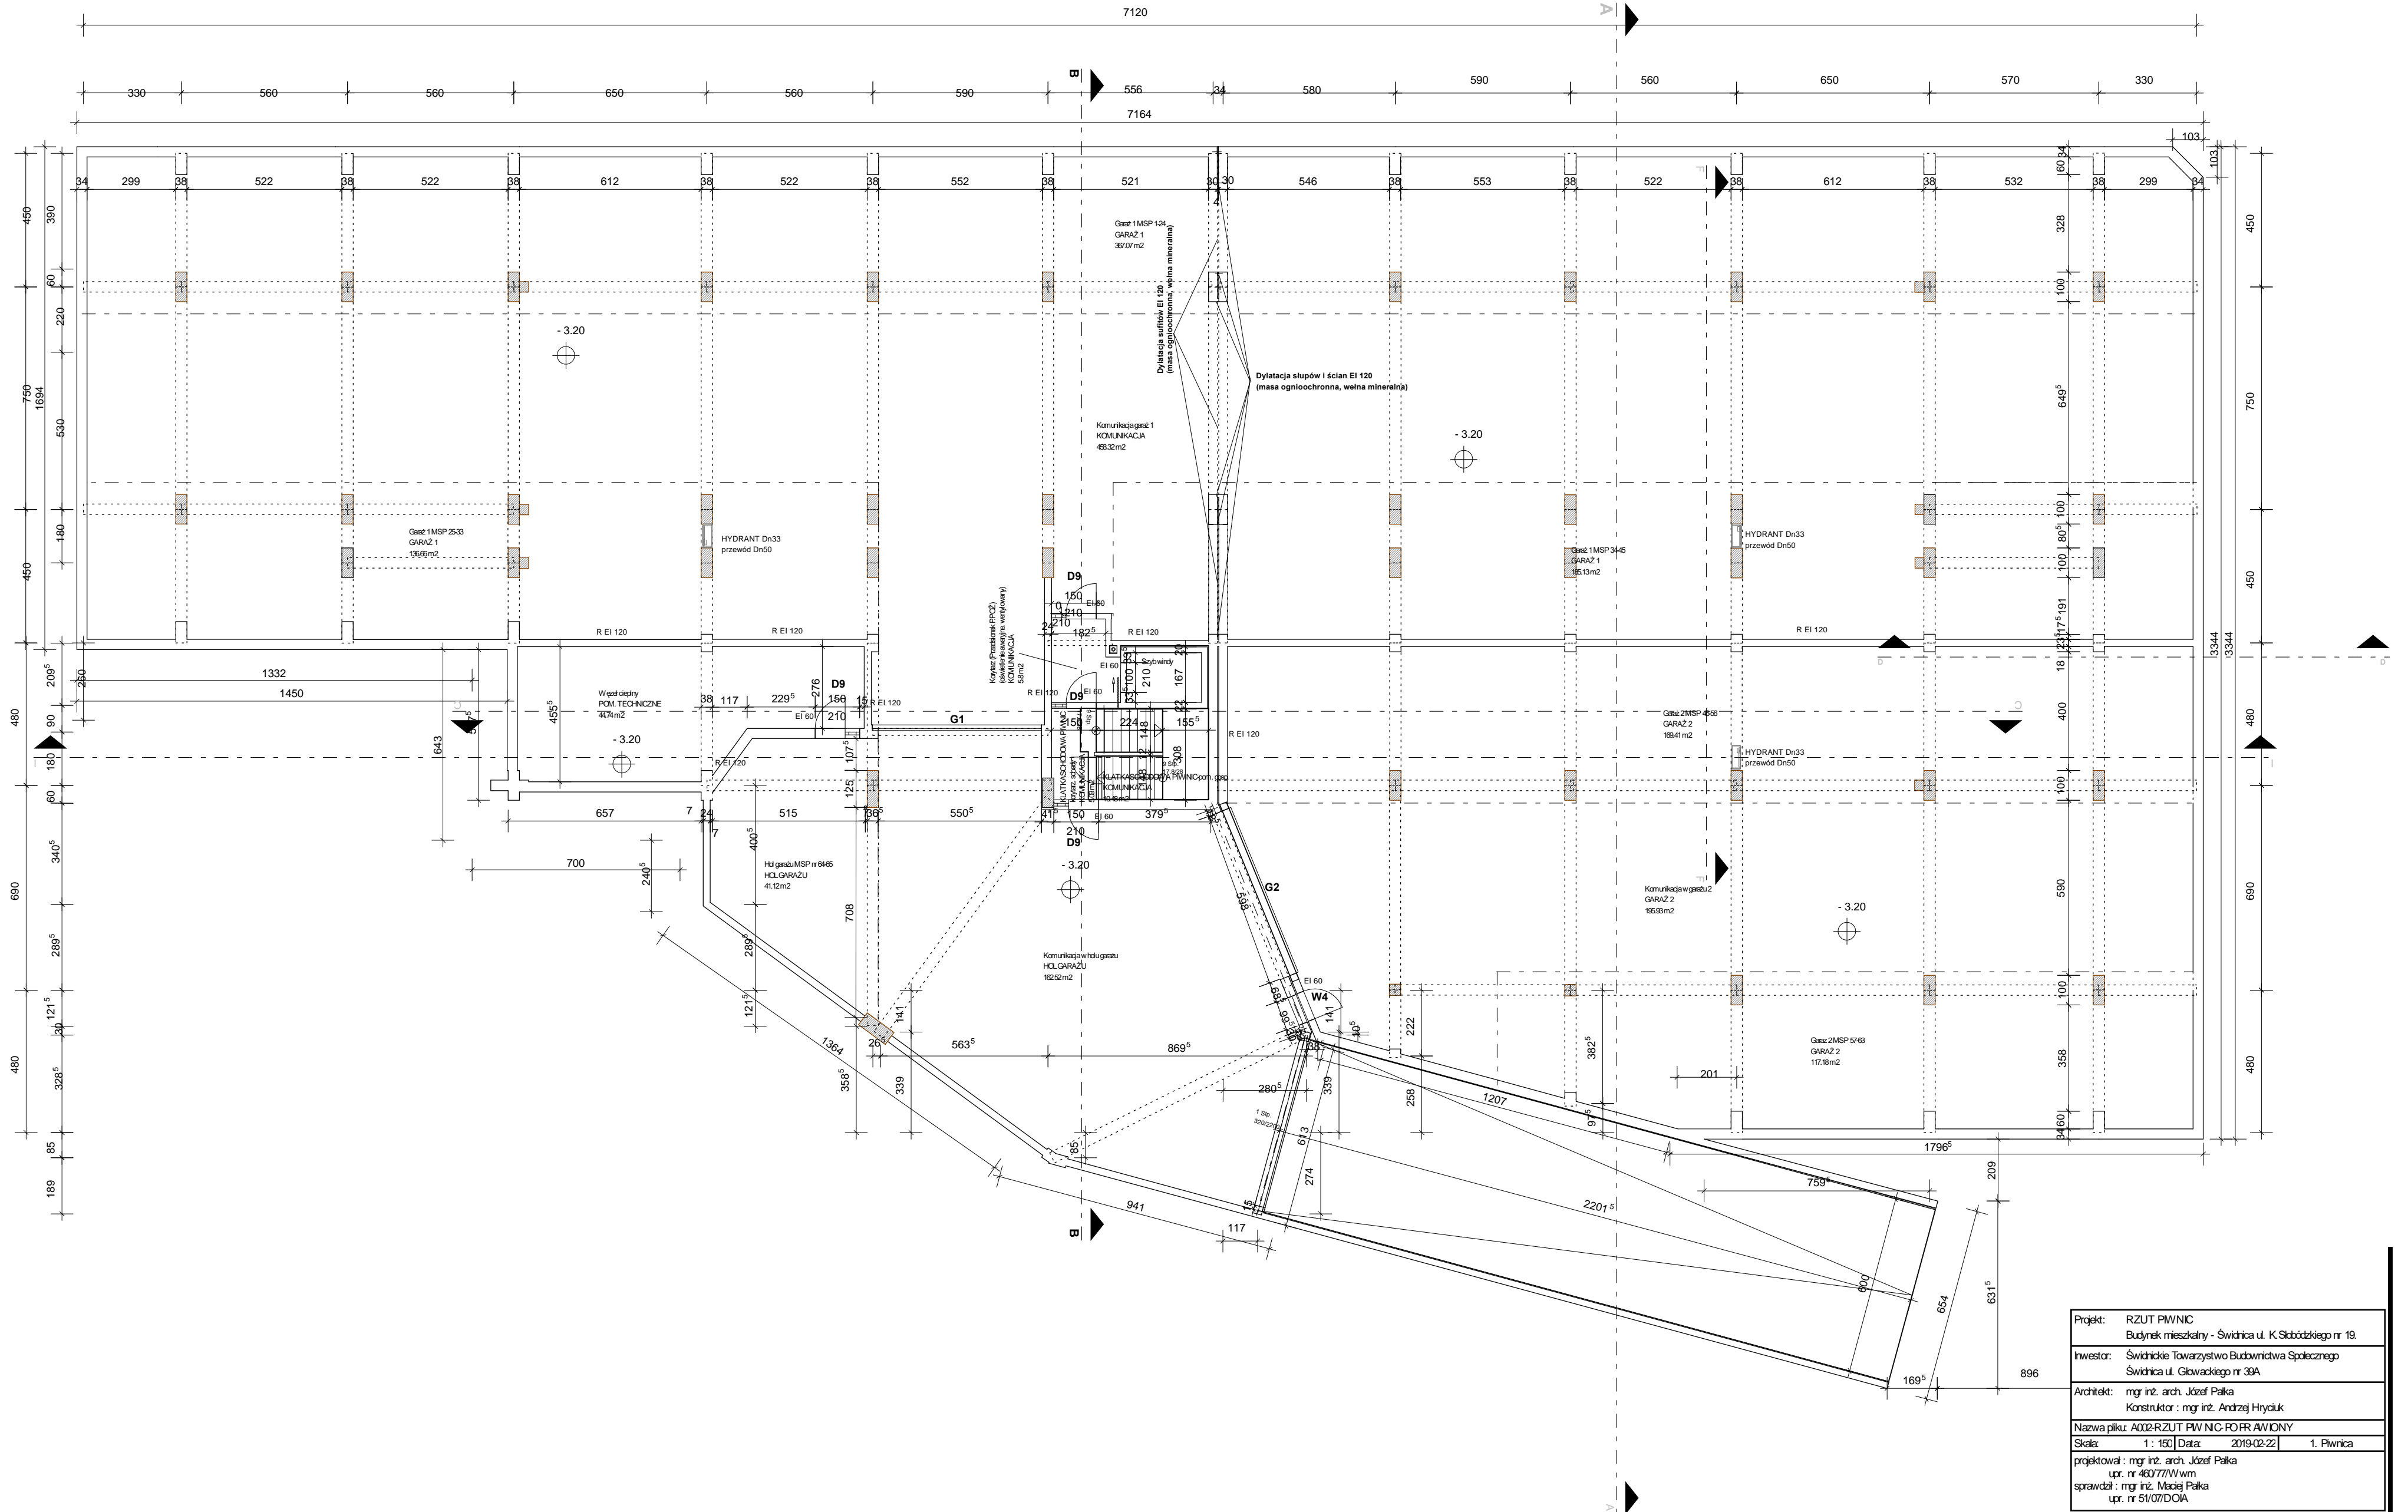

Projekt:	RZUT PIWNIC Budynek mieszkalny - Świdnica ul. K. Słowackiego nr 19.
Investor:	Świdnickie Towarzystwo Budownictwa Społecznego Świdnica ul. Głowackiego nr 39A
Architekt:	mgr inż. arch. Józef Pałka Konstruktor: mgr inż. Andrzej Hyciuk
Nazwa pliku:	A002-RZUT PIWNIC-FORAWIONY
Skala:	1:150 Data: 2019-02-22 1. Piwnica
Projektował:	mgr inż. arch. Józef Pałka upr. nr 46077/W/wm
Sprawił:	mgr inż. Maciej Pałka upr. nr 5107/DOIA