


RZUT PIWNIC

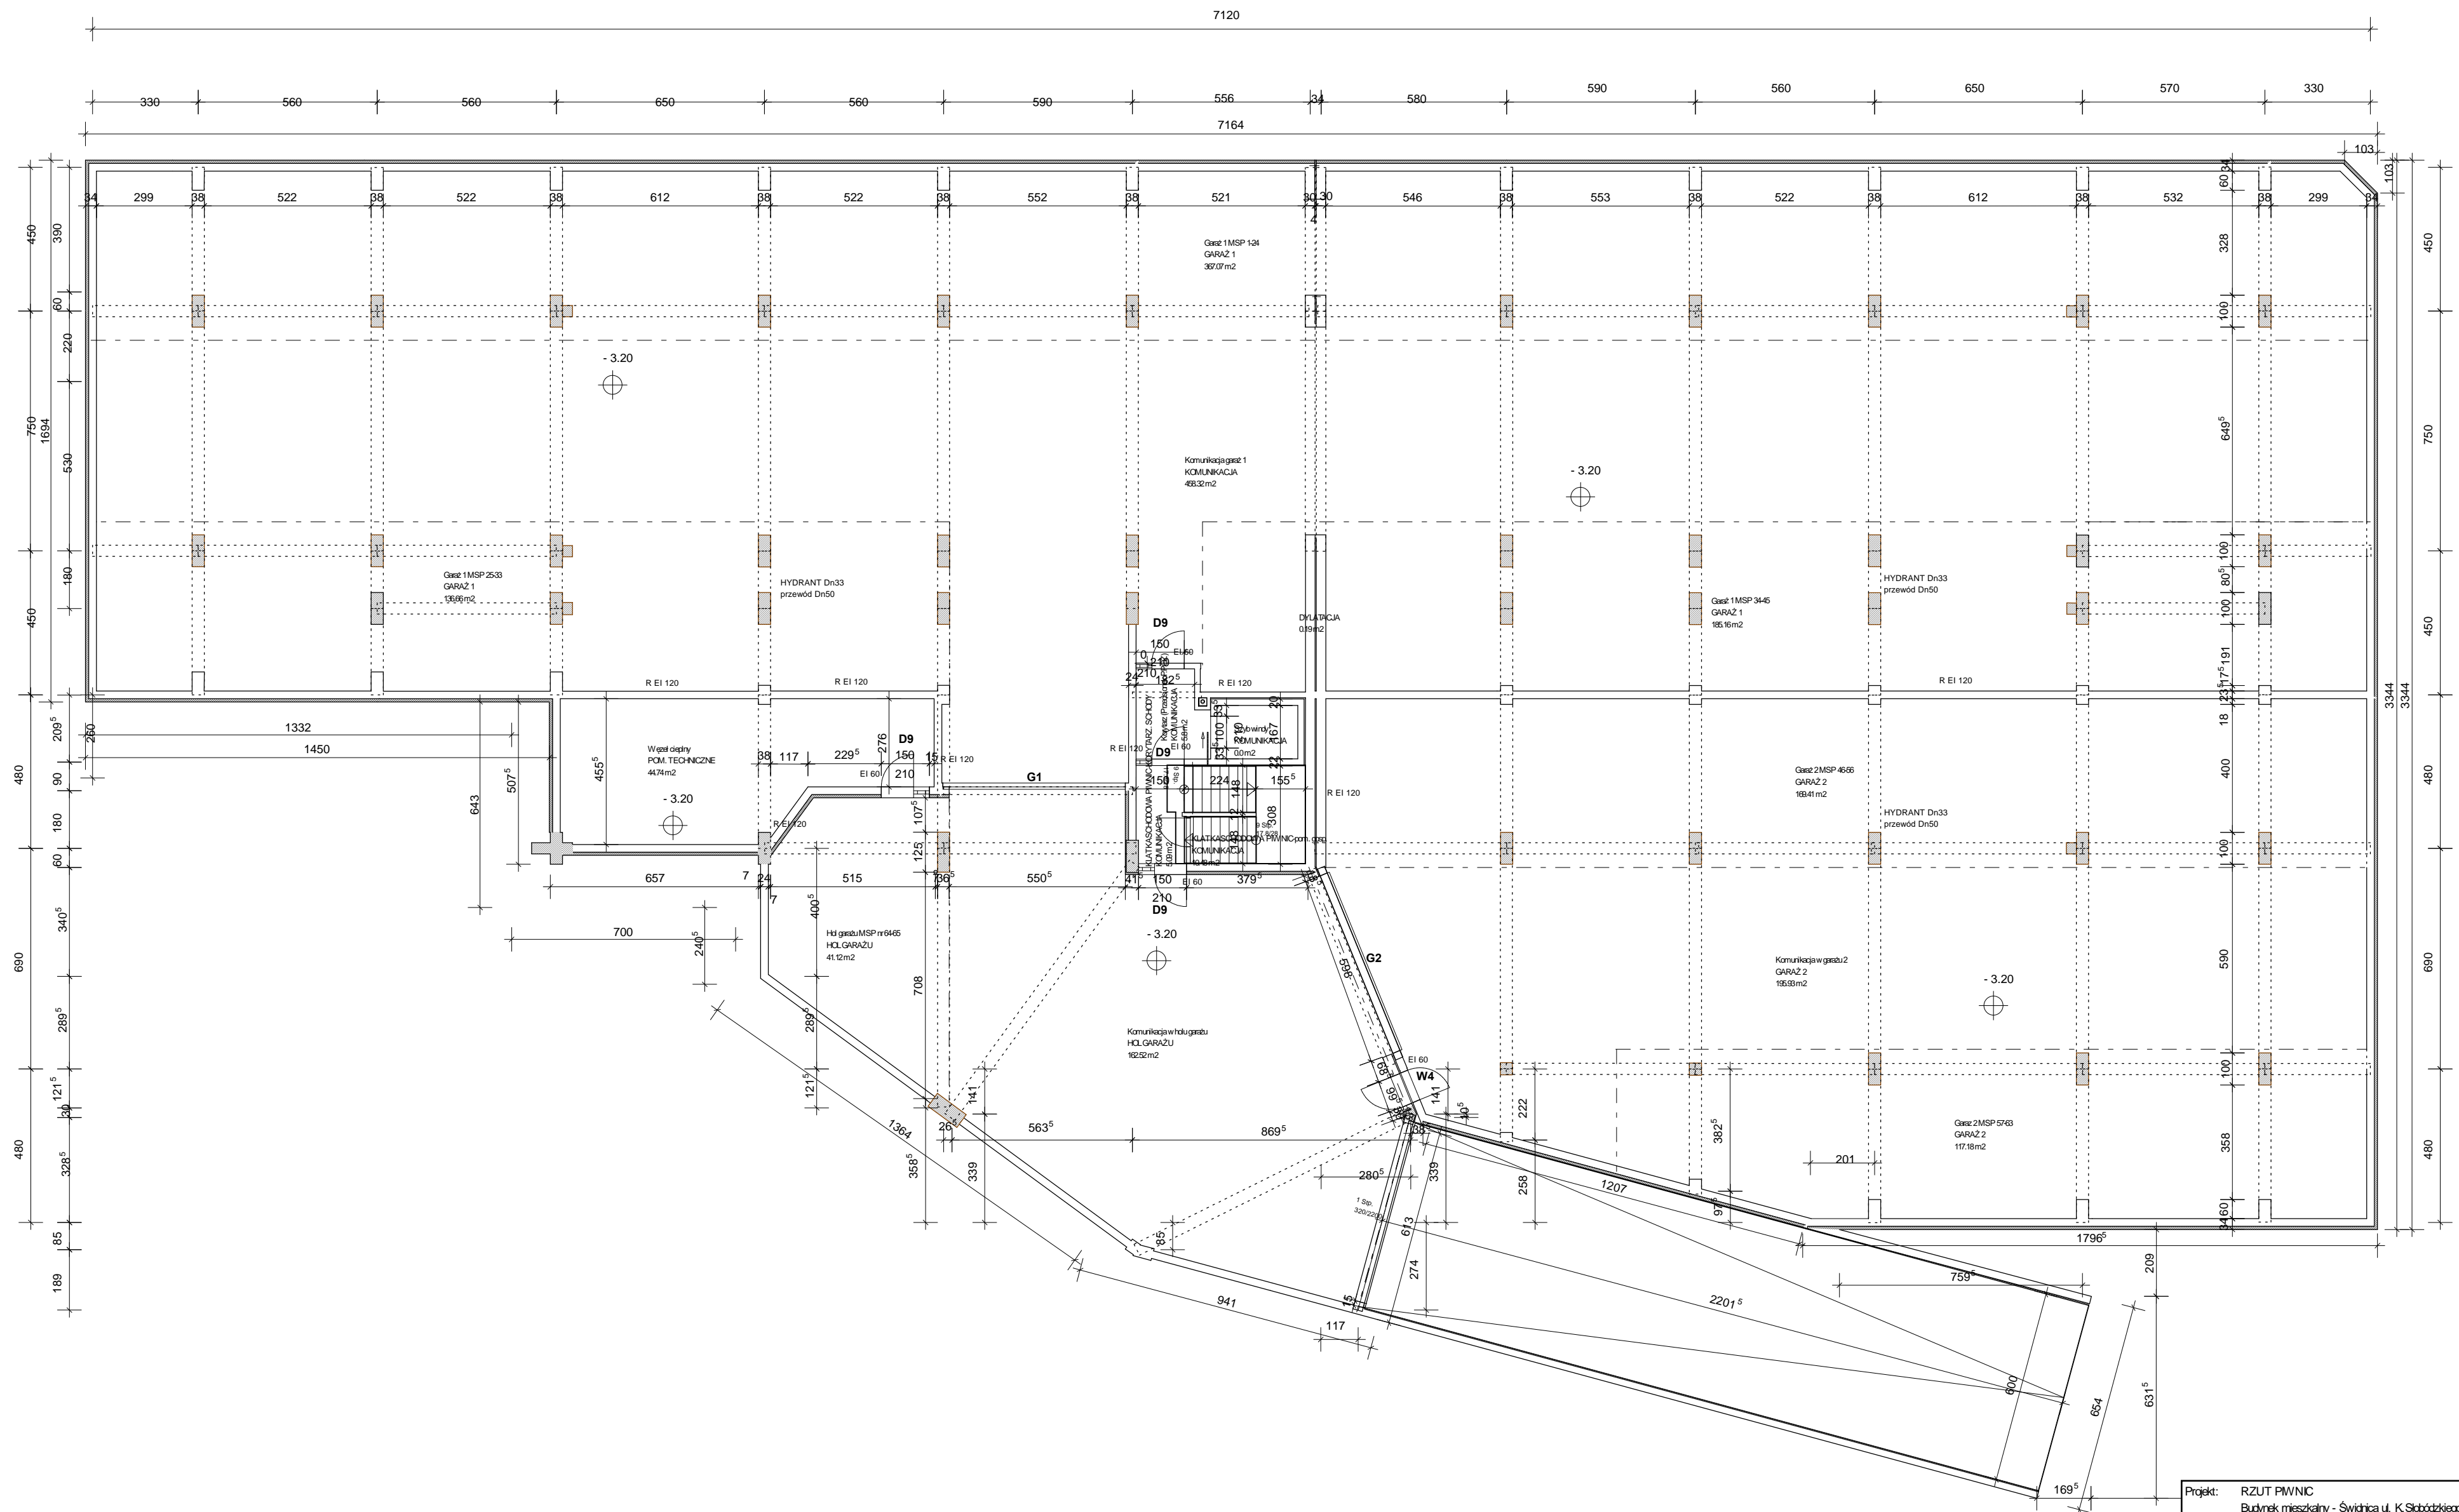

Projekt:	RZUT PIWNIC Budynek mieszkalny - Świdnica ul. K. Słowackiego nr 19.		
Investor:	Świdnickie Towarzystwo Budownictwa Społecznego Świdnica ul. Głowackiego nr 39A		
Architekt:	mgr inż. arch. Józef Pałka Konstruktor: mgr inż. Andrzej Hyciuk		
Nazwa pliku:	A002-RZUT PIWNIC		
Skala:	1:150	Data:	2019-02-22 1. Piwnica
projektował:	mgr inż. arch. Józef Pałka upr. nr 46077/W/wm		
sprawił:	mgr inż. Maciej Pałka upr. nr 5107/DOIA		