


PIĘTRO III

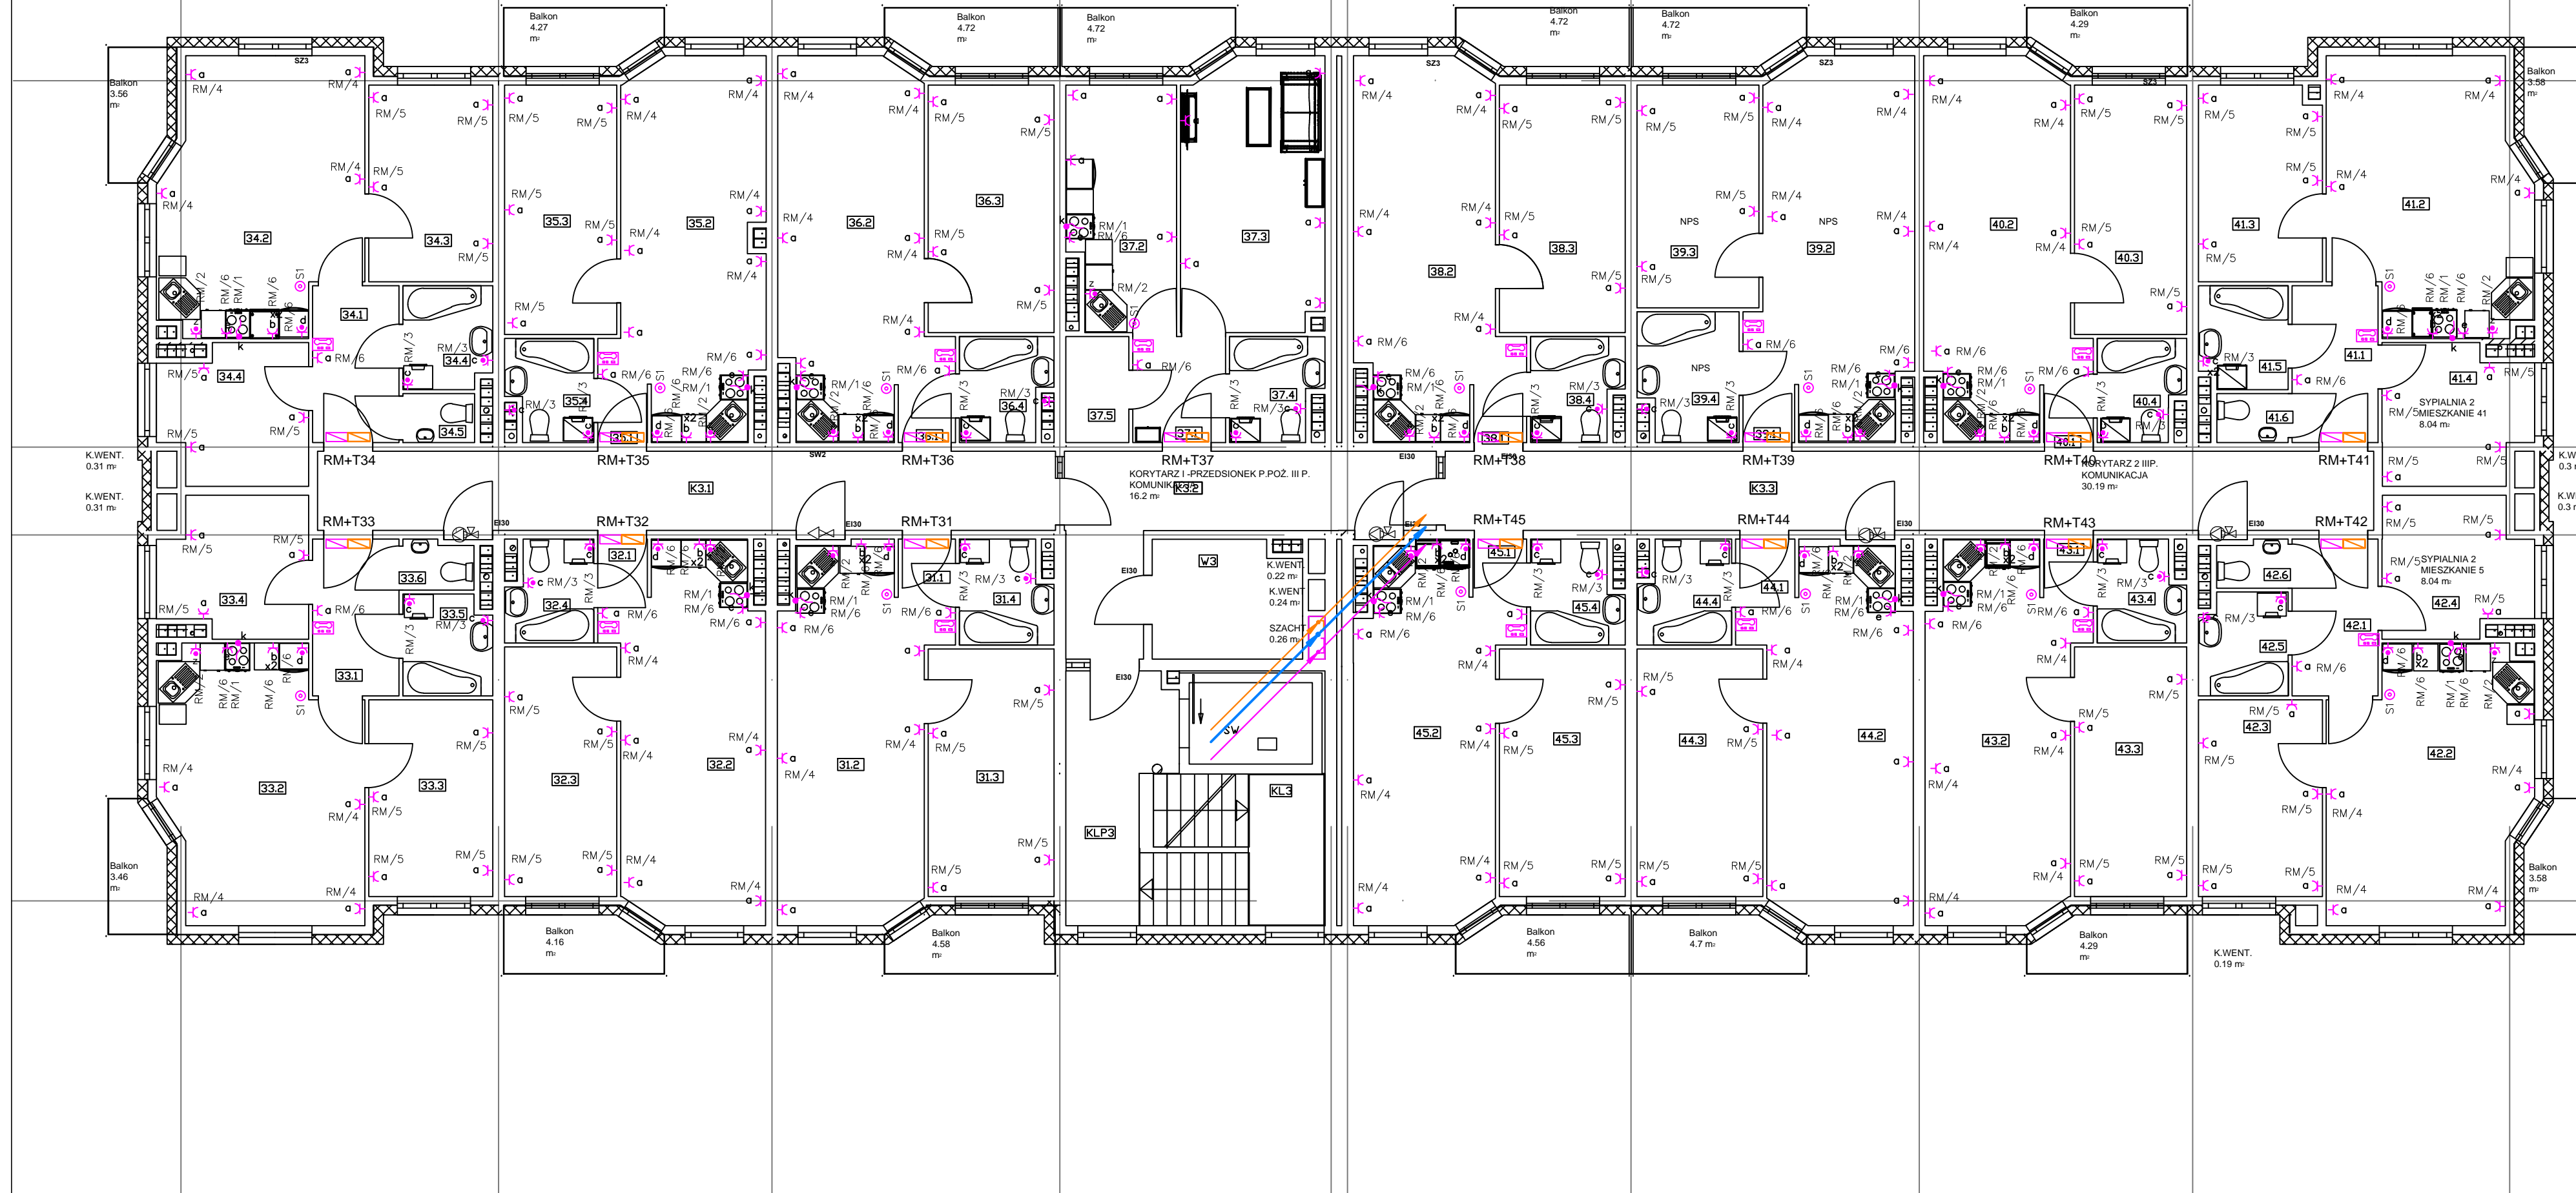

ZESTAWIENIE POWIERZCHNI POMIESZCZENI POZIOM 1 PIĘTRA				
Lp.	Nr.	POMIESZCZENIE	POSADZKA	POW /m ² /RAZEM
	KL1	Klatka schodowa		20,93 m ² 20,93 m ²
	K.1	Korytarz 1-przedsiónek		16,20 m ² 16,20 m ²
	K.3	Korytarz 3		23,93 m ² 23,93 m ²
	V1	Wózkownia		7,41 m ² 7,41 m ²
	SV	Szyb windy		4,22 m ² 4,22 m ²
1	1.1	Przedpokój		2,23 m ²
	1.2	Pokój i aneks kuchenny		21,99 m ²
	1.3	Sypialnia		12,85 m ²
	1.4	Łazienka		3,86 m ²
	2.1	Przedpokój		1,82 m ²
	2.2	Pokój i aneks kuchenny		21,81 m ²
	2.3	Sypialnia		11,53 m ²
	2.4	Łazienka		3,53 m ²
	3.1	Przedpokój		5,53 m ²
	3.2	Pokój i aneks kuchenny		21,86 m ²
	3.3	Sypialnia 1		10,04 m ²
	3.4	Sypialnia 2		8,00 m ²
	3.5	Łazienka		3,54 m ²
	3.6	Wc		1,5 m ²
	4.1	Przedpokój		5,53 m ²
	4.2	Pokój i aneks kuchenny		21,87 m ²
	4.3	Sypialnia 1		10,04 m ²
	4.4	Sypialnia 2		8,00 m ²
	4.5	Łazienka		3,80 m ²
	4.6	Wc		1,39 m ²
	5.1	Przedpokój		1,82 m ²
	5.2	Pokój i aneks kuchenny		21,61 m ²
	5.3	Sypialnia		11,53 m ²
	5.4	Łazienka		3,56 m ²
	6.1	Przedpokój		2,23 m ²
	6.2	Pokój i aneks kuchenny		21,96 m ²
	6.3	Sypialnia		12,85 m ²
	6.4	Łazienka		3,79 m ²
	7.1	Przedpokój		4,00 m ²
	7.2	Kuchnia		10,95 m ²
	7.3	Pokój		16,06 m ²
	7.4	Łazienka		3,83 m ²
	7.5	Garderoba		2,70 m ²

ZESTAWIENIE POWIERZCHNI POMIESZCZENI POZIOM 1 PIĘTRA				
Lp.	Nr.	POMIESZCZENIE	POSADZKA	POW /m ² /RAZEM
	K.2	Korytarz 2		30,19 m ² 30,19 m ²
	KLP1	Klatka schod. podest		9,22 m ² 23,99 m ²
8	8.1	Przedpokój		2,06 m ²
	8.2	Pokój i aneks kuchenny		21,41 m ²
	8.3	Sypialnia		12,85 m ²
	8.4	Łazienka		3,81 m ²
	9.1	Przedpokój		2,27 m ²
	9.2	Pokój i aneks kuchenny		22,33 m ²
	9.3	Sypialnia		11,19 m ²
	9.4	Łazienka		3,24 m ²
	10.1	Przedpokój		1,83 m ²
	10.2	Pokój i aneks kuchenny		21,87 m ²
	10.3	Sypialnia		11,53 m ²
	10.4	Łazienka		3,55 m ²
	11.1	Przedpokój		5,50 m ²
	11.2	Pokój i aneks kuchenny		21,88 m ²
	11.3	Sypialnia 1		9,87 m ²
	11.4	Sypialnia 2		8,07 m ²
	11.5	Łazienka		3,72 m ²
	11.6	Wc		1,46 m ²
	12.1	Przedpokój		5,50 m ²
	12.2	Pokój i aneks kuchenny		21,88 m ²
	12.3	Sypialnia 1		10,04 m ²
	12.4	Sypialnia 2		8,04 m ²
	12.5	Łazienka		3,56 m ²
	12.6	Wc		1,48 m ²
	13.1	Przedpokój		1,83 m ²
	13.2	Pokój i aneks kuchenny		21,86 m ²
	13.3	Sypialnia		11,53 m ²
	13.4	Łazienka		3,56 m ²
	14.1	Przedpokój		2,29 m ²
	14.2	Pokój i aneks kuchenny		21,85 m ²
	14.3	Sypialnia		12,85 m ²
	14.4	Łazienka		3,86 m ²
	15.1	Przedpokój		2,05 m ²
	15.2	Pokój i aneks kuchenny		21,26 m ²
	15.3	Sypialnia		12,85 m ²
	15.4	Łazienka		3,80 m ²

LEGENDA

- PWP przycisk przeciwpożarowego wyłącznika prądu
- k wypust ścienny, kuchenka YDY 5x2,5 na wys. h=0,3m zakończyć puszką podtynkową (kuchenkową) 3P+N+PE
- a gniazdo wtykowe 2P+Z podtynkowe IP20 na wysokości 0,3m
- b gniazdo wtykowe 2P+Z podtynkowe IP20 na wysokości 1,1m
- c gniazdo wtykowe 2P+Z podtynkowe IPX4 na wysokości 1,3-1,4m
- d gniazdo wtykowe 2P+Z podtynkowe IPX4 na wysokości 0,5-0,6m (chłodziarka)
- e gniazdo wtykowe 2P+Z podtynkowe IP20 na wysokości 2,3m (okap kuchenny)
- z gniazdo wtykowe 2P+Z podtynkowe IPX4 na wysokości 0,5m (zmywarka)
- RM+T1 rozdzielnicza mieszkaniowa część elektryczna
- RGR rozdzielnicza mieszkaniowa część teletechniczna
- RKS rozdzielnicza garażu 1+2
- RKM rozdzielnicza klubu seniora
- RB rozdzielnicza klubu młodzieżowego
- RC rozdzielnicza biblioteki
- RAT rozdzielnicza węzła cieplnego
- RAT rozdzielnicza administracyjna - transformator
- tablica rozmówna domofonu (przed wejściem)
- unifon instalacji domofonowej w mieszkaniu

Projekt:	Budynek mieszkalno-usługowy z parkingiem podziemnym wraz z infrastrukturą towarzyszącą w Świdnicy ul. Kozara Słobódzkiego 19 dz. 1118 obr.0001 Os. Młodych		
Inwestor:	Świdnickie Towarzystwo Budownictwa Społecznego Świdnica ul. Głowackiego nr 39A		
Architekt:	mgr inż. arch. Józef Pałka Konstruktor : mgr inż. Andrzej Hryciuk	Rys nr:	IE 5
Rysunek:	Instalacje siły i gniazd wtykowych Rzut 3 piętra	Rev.:	0
Branża:	Inst. elektryczne	Skala:	1 : 100
Projektant:	mgr inż. Maria Kasprowicz Gładysz upr. nr UAN.VI-f/3/168/84	Data:	02.03.2019
Stadium:	PBZ	Podpis:	
Sprawdzający:	mgr inż. Edward Kaspura upr. nr 136.01.DUW	Data:	