


RZUT POZIOMY PIWNIC

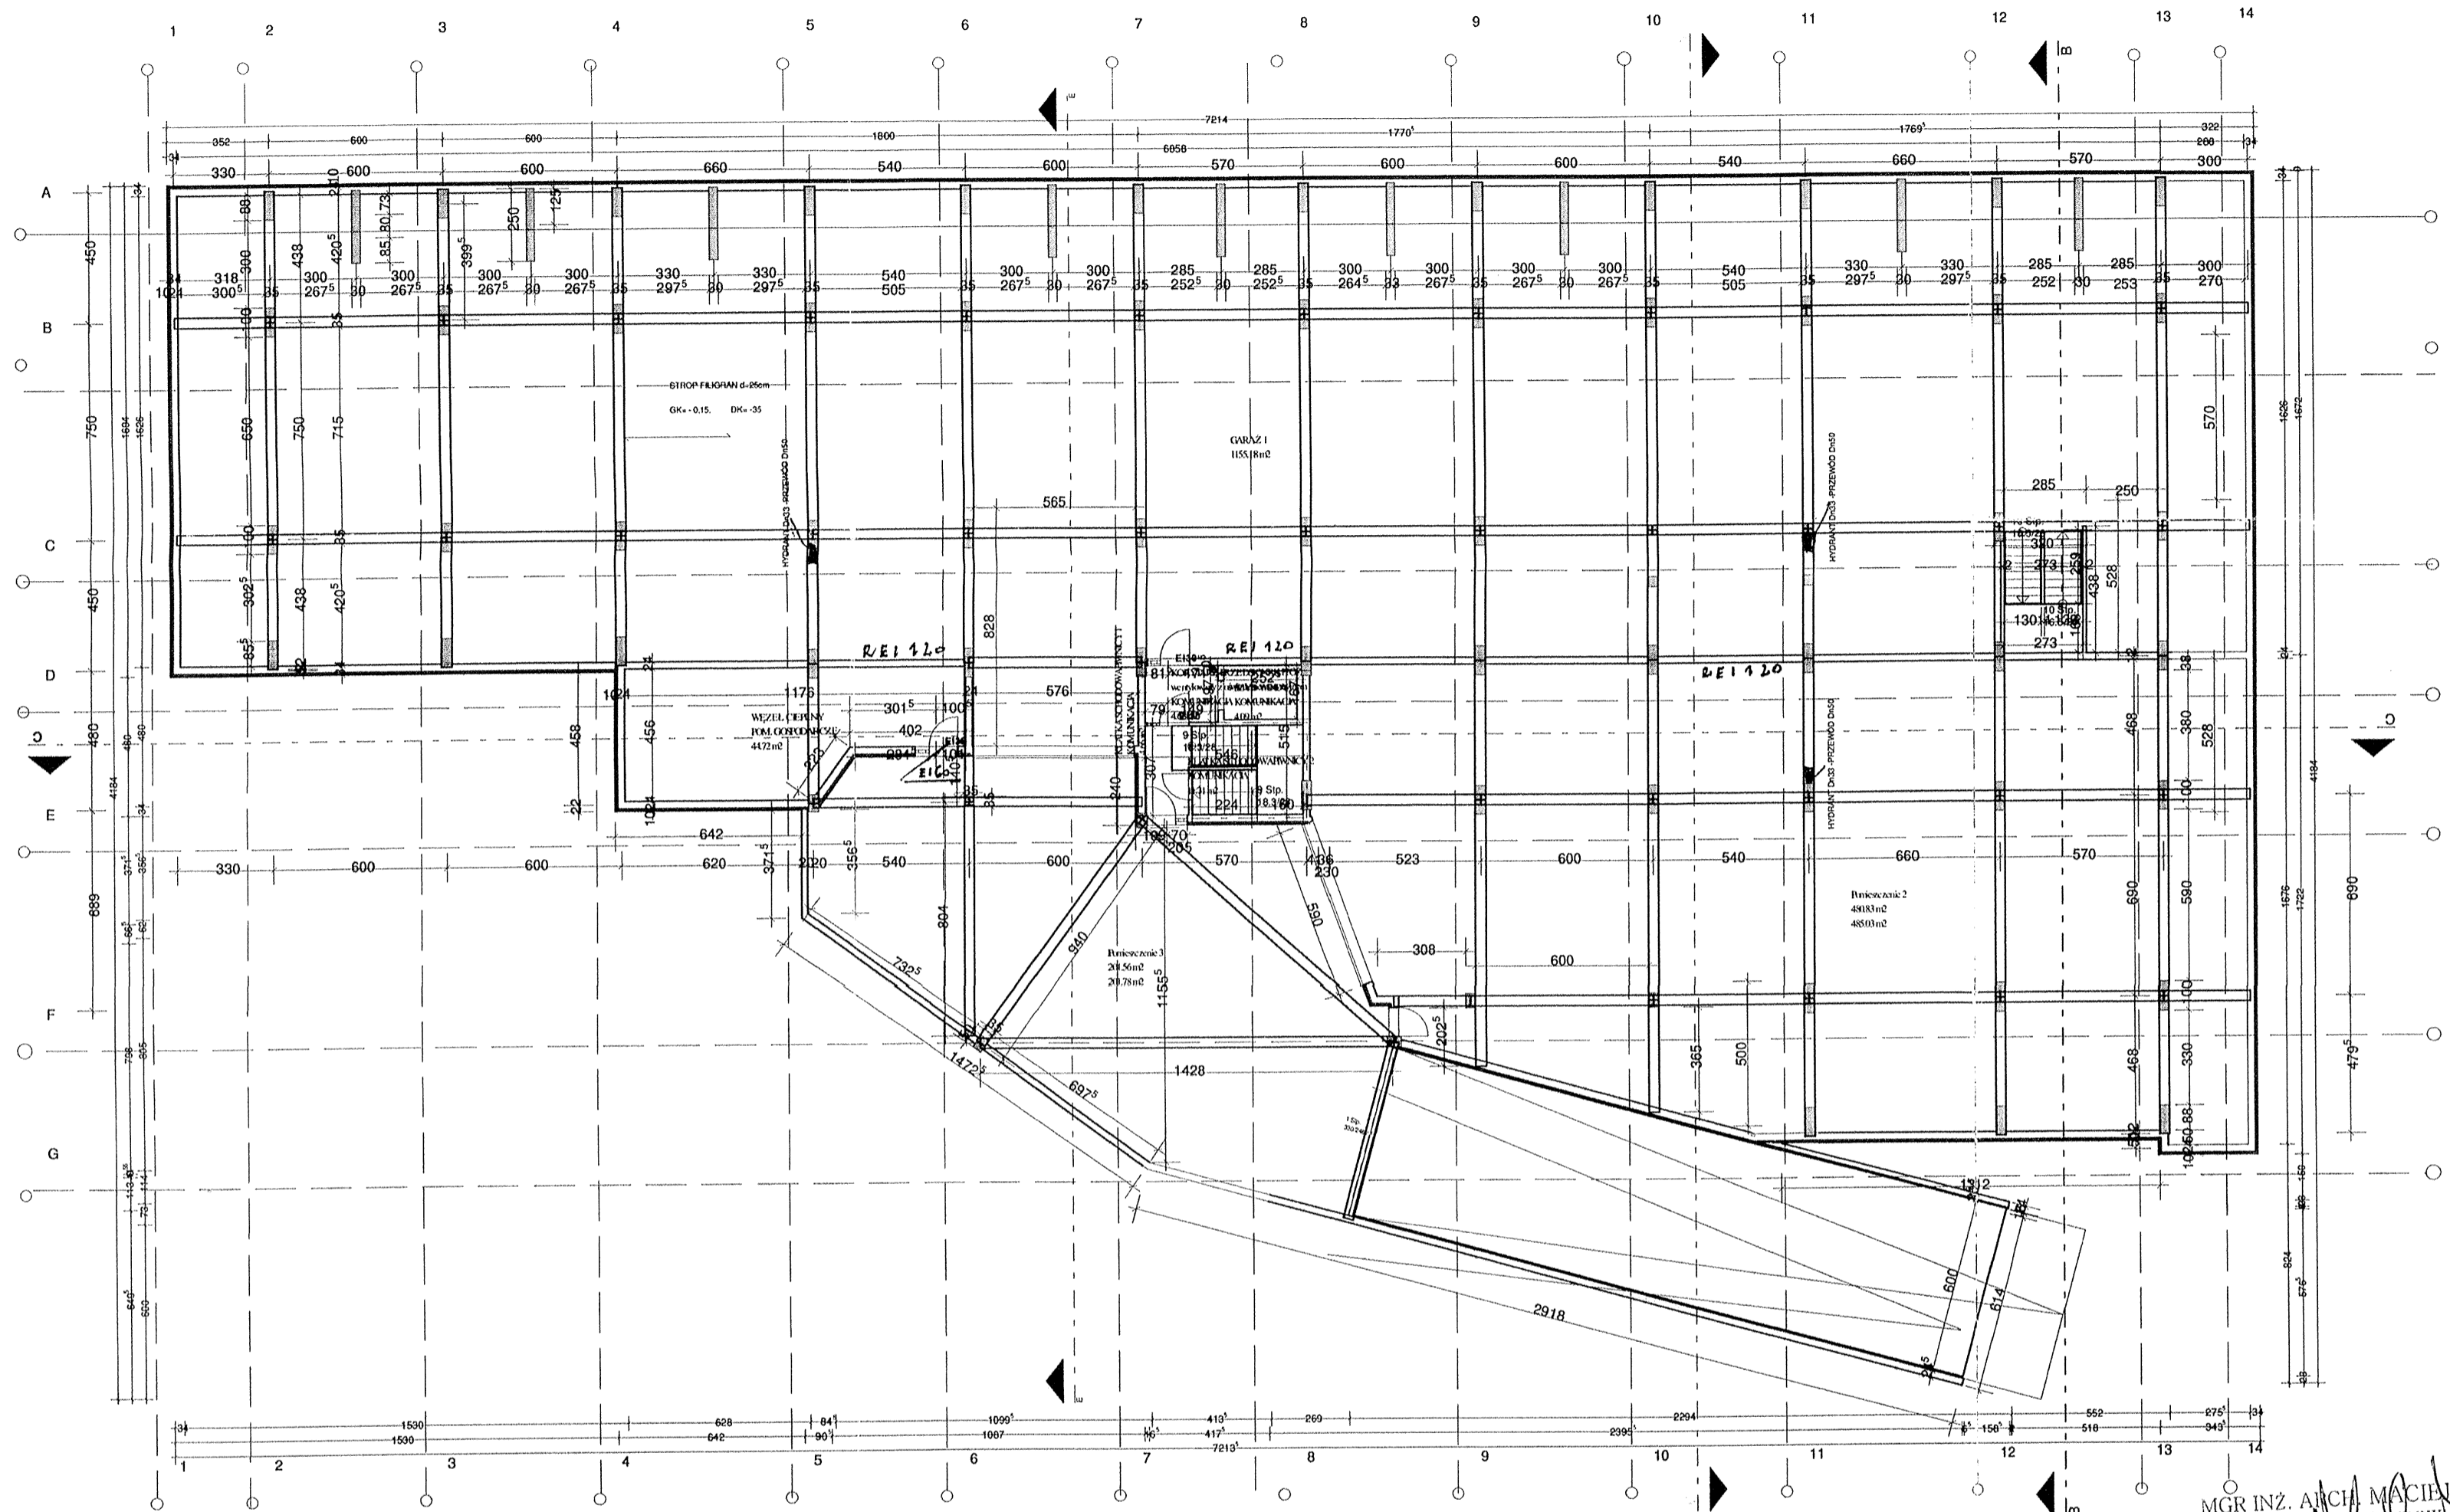

MGR INŻ. ARCH. MACIEJ PAŁKA
 UPRAWNIENIA BUDOWLANE
 DO PROJEKTOWANIA BEZ OGRANICZEN
 W SPECJALNOŚCI ARCHITECTONICZNEJ
 NR UPR. 51/07/10/01A

ilegalski p.m.
 SPRAW ZABEZPIECZEN
 OCHRONY ZABUDOWYCH
 2.10.2018

ARC HIT	Autorska Pracownia Architektury 'ARC-HIT' ul. Kościuszki 36a ; 50-442 Wrocław tel. /071/372-53-87 fax./071/ 342-38-95 NIP 894-00-04-334		
	INWESTOR:	ŚWIDNICKIE TOWARZYSTWO BUDOWNICTWA SPOŁECZNEGO UL. BUDOWLANA 1a W ŚWIDNICY	
TEMAT:	BUDYNEK MIESZKALNO-USŁUGOWY Z GARAZAMI W PODZIEMI ŚWIDNICA UL. KOZARA SŁOBÓDZIEGO NR 19		
STADIUM:	Projekt budowlany	Data	Skala
BRANŻA:	ARCHITEKTURA	10.02.18	1:200
RYSUNEK:	RZUT PIWNIC		
PROJEKTANT:	mgr. Inż. Józef Pałka	Podpis	Nr rys.
SPRAWDZAJĄCY:	mgr. Inż. arch. Maciej Pałka	Podpis	001/A

MACIEJ PAŁKA
 PROJEKTANT PRACOWNI
 w Świdnicy ul. Kościuszki 36a
 Działalność gospodarcza
 NIP 894 00 04 334
 KRS 1430777200
 Sąd Rejonowy dla M. St. Wrocław, XII KRS 0000122302 z 1977. 12.20