


RZUT PARTERU

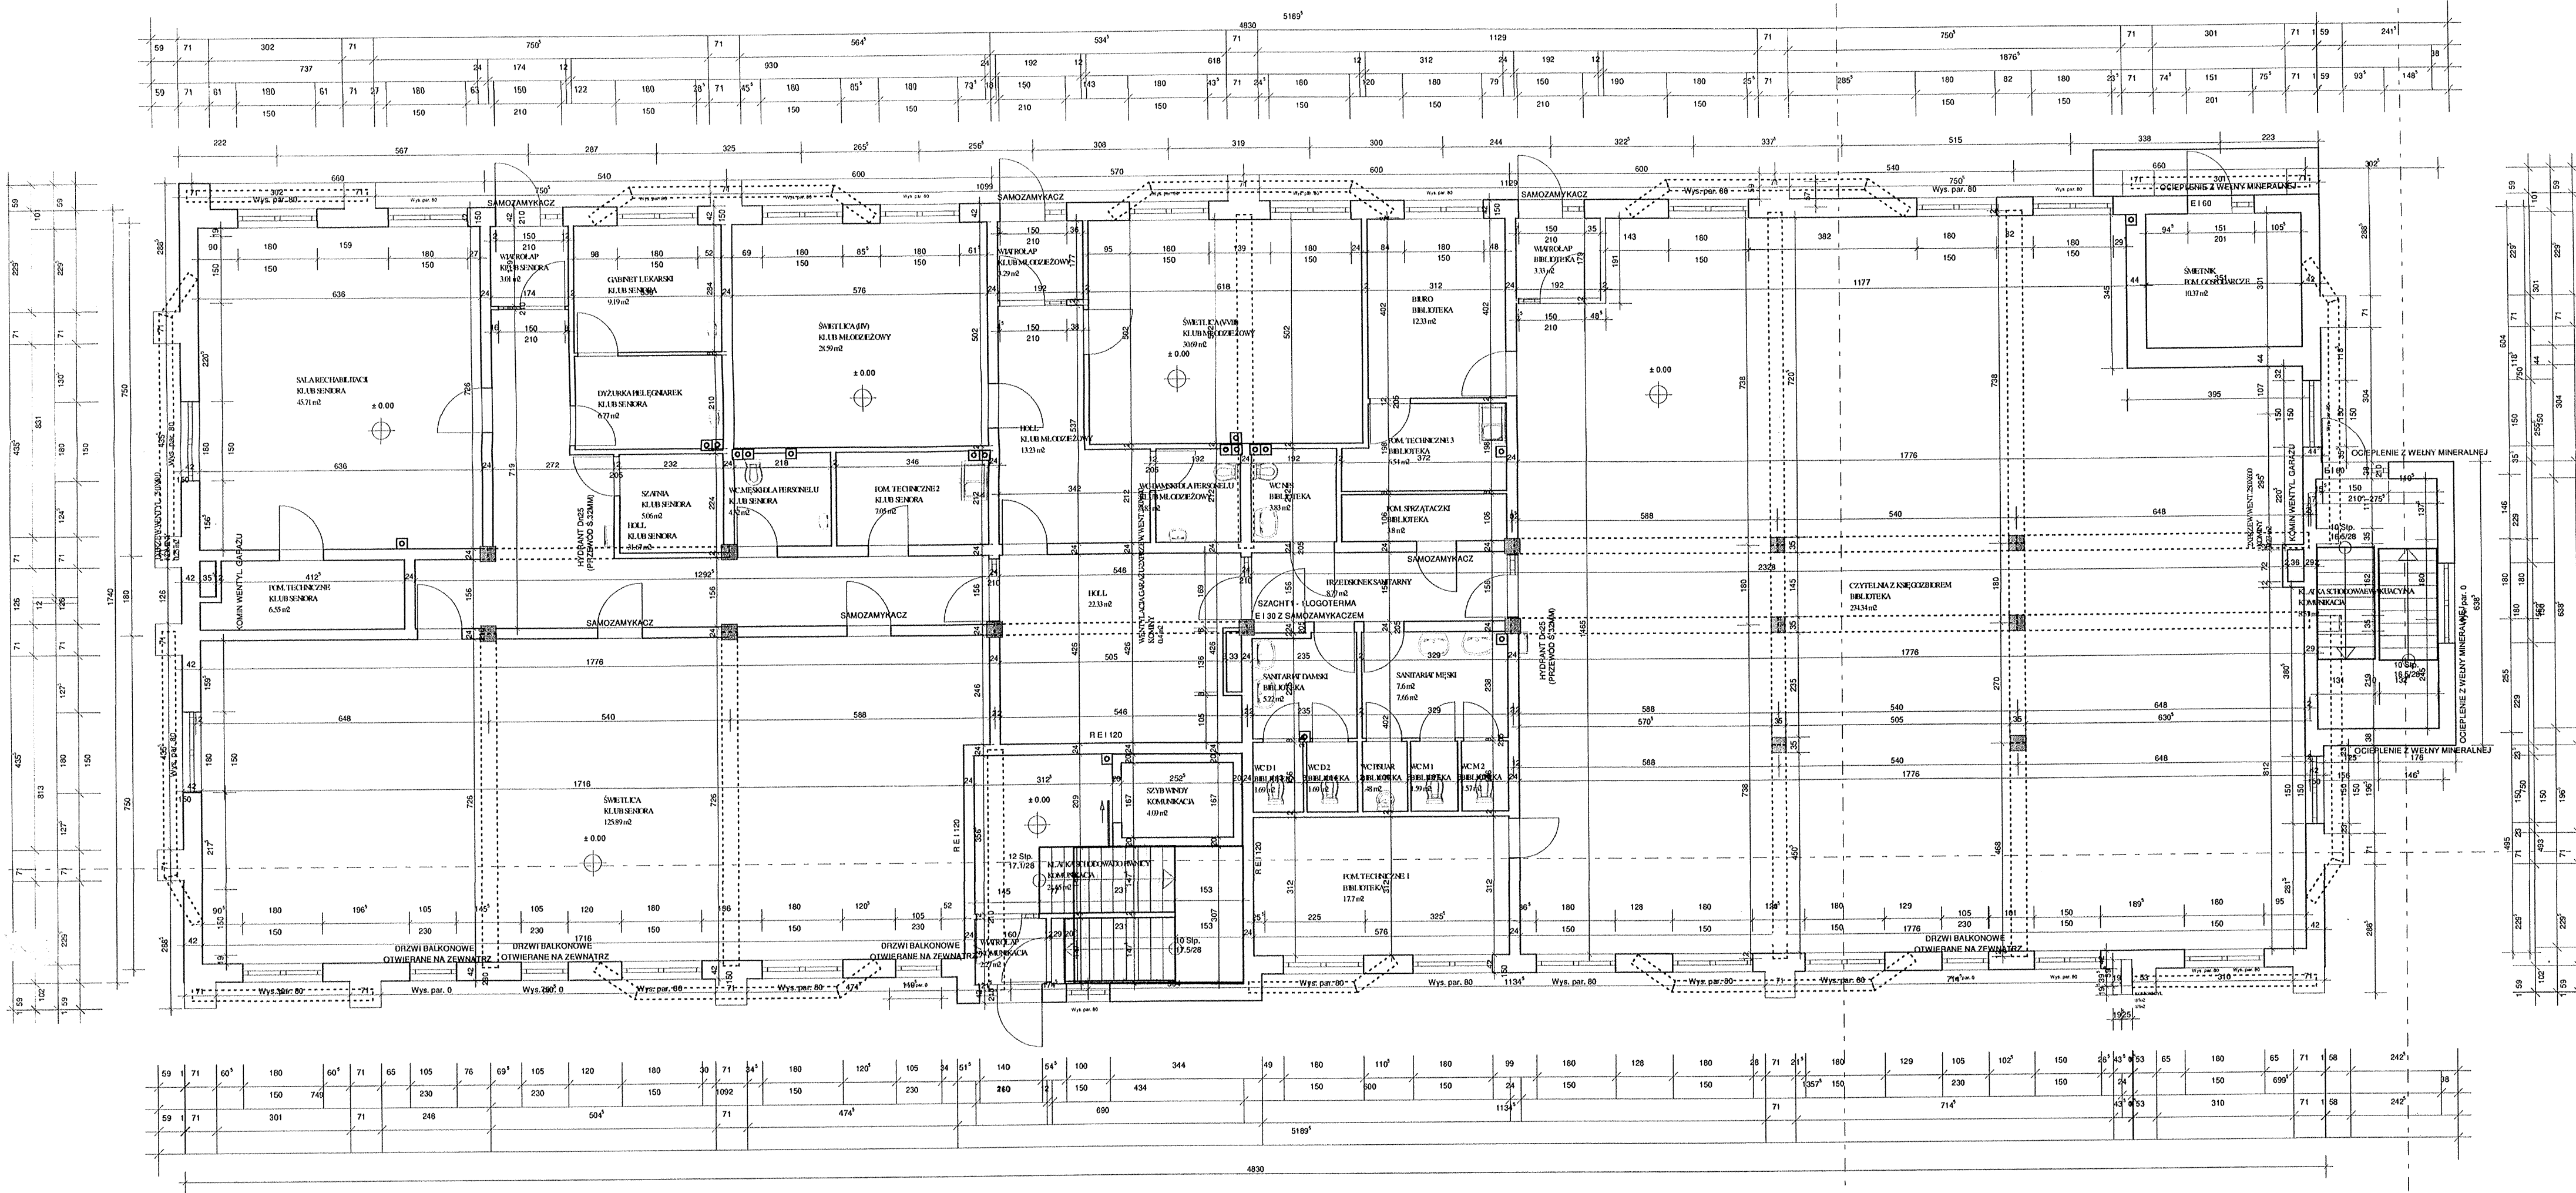

ARC HIT	Autorska Pracownia Architektury 'ARC-HIT' ul. Kołuszki 36a; 50-442 Wrocław tel. /071/372-53-87 fax. /071/342-38-95 NIP 894-00-04-334		
	INWESTOR: SWIDNICKIE TOWARZYSTWO BUDOWNICTWA SPOŁECZNEGO UL. BUDOWLANA 1a W SWIDNICY		
TEMAT:		BUDYNEK MIESZKALNO-USŁUGOWY Z GARAZAMI W PODZIEMIU SWIDNICA UL. KOZARA SŁOBODZIEGO NR 19	
STADIUM:	Projekt budowlany	Data	Skala
BRANŻA:	ARCHITEKTURA	10.02.18	1:100
RYSunEK:	RZUT PARTERU		
PROJEKTANT:	mgr. inż. Józef Pałka	Podpis	Nr rys.
SPRAWDZAJĄCY:	mgr. inż. arch. Maciej Pałka	Podpis	002A

MGR INŻ. ARCH. MACIEJ PAŁKA
 UPRAWNIENIA BUDOWLANE
 DO PROJEKTOWANIA PRZYGROGANICZEN
 W SPECJALNOŚCI ARCHITEKTONICZNEJ
 NR UP. 5107/D/01A